


Fasning i ett betongelement

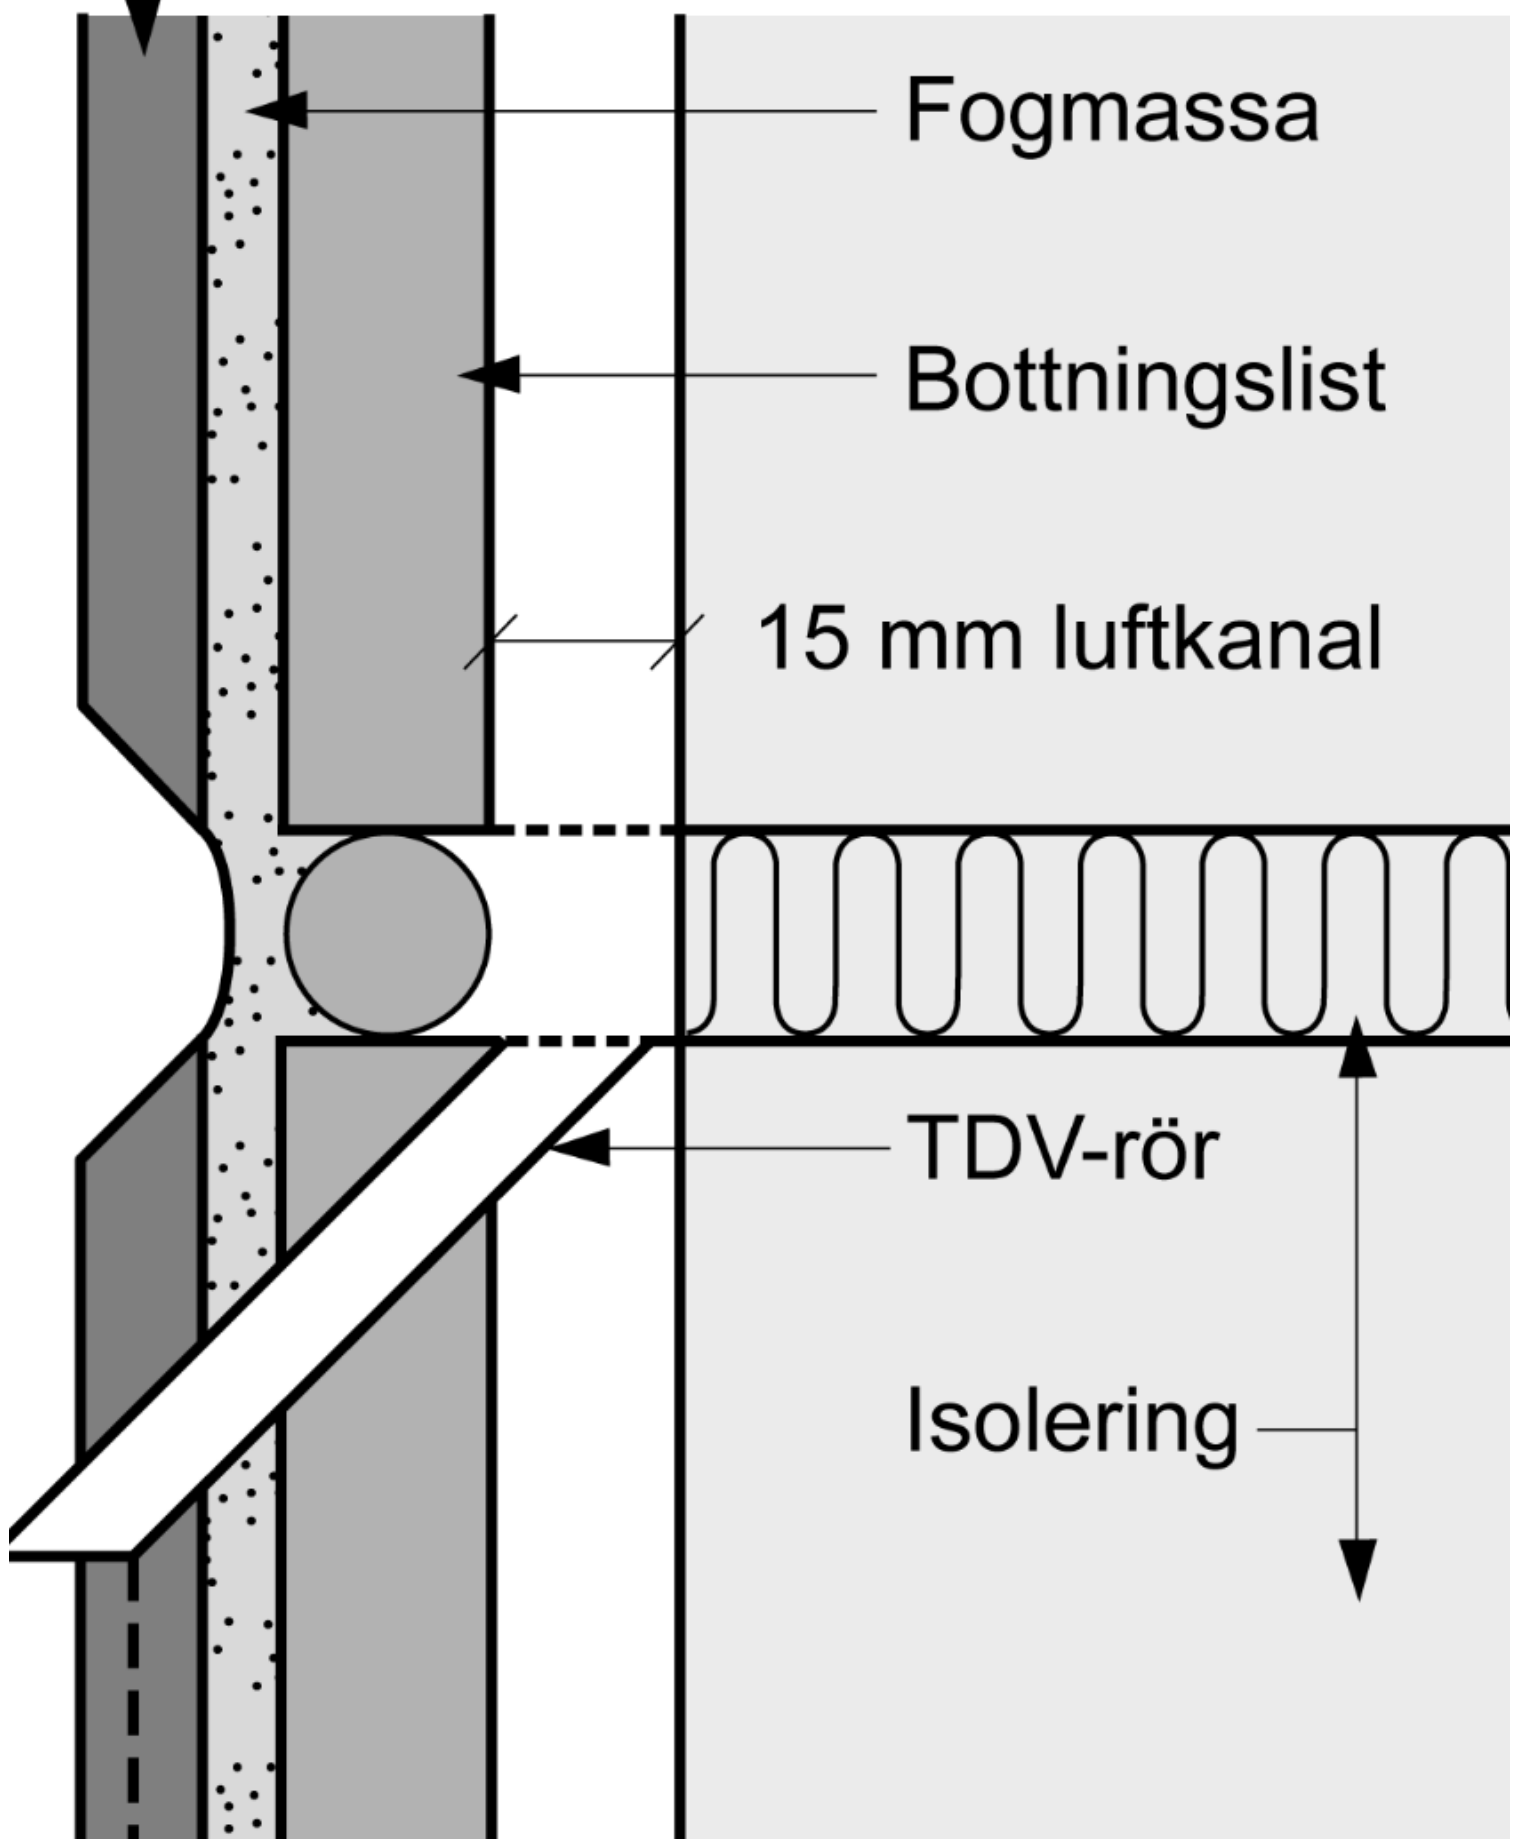

Fogmassa

Bottningslist

15 mm luftkanal

TDV-rör

Isolering

≥ 3