


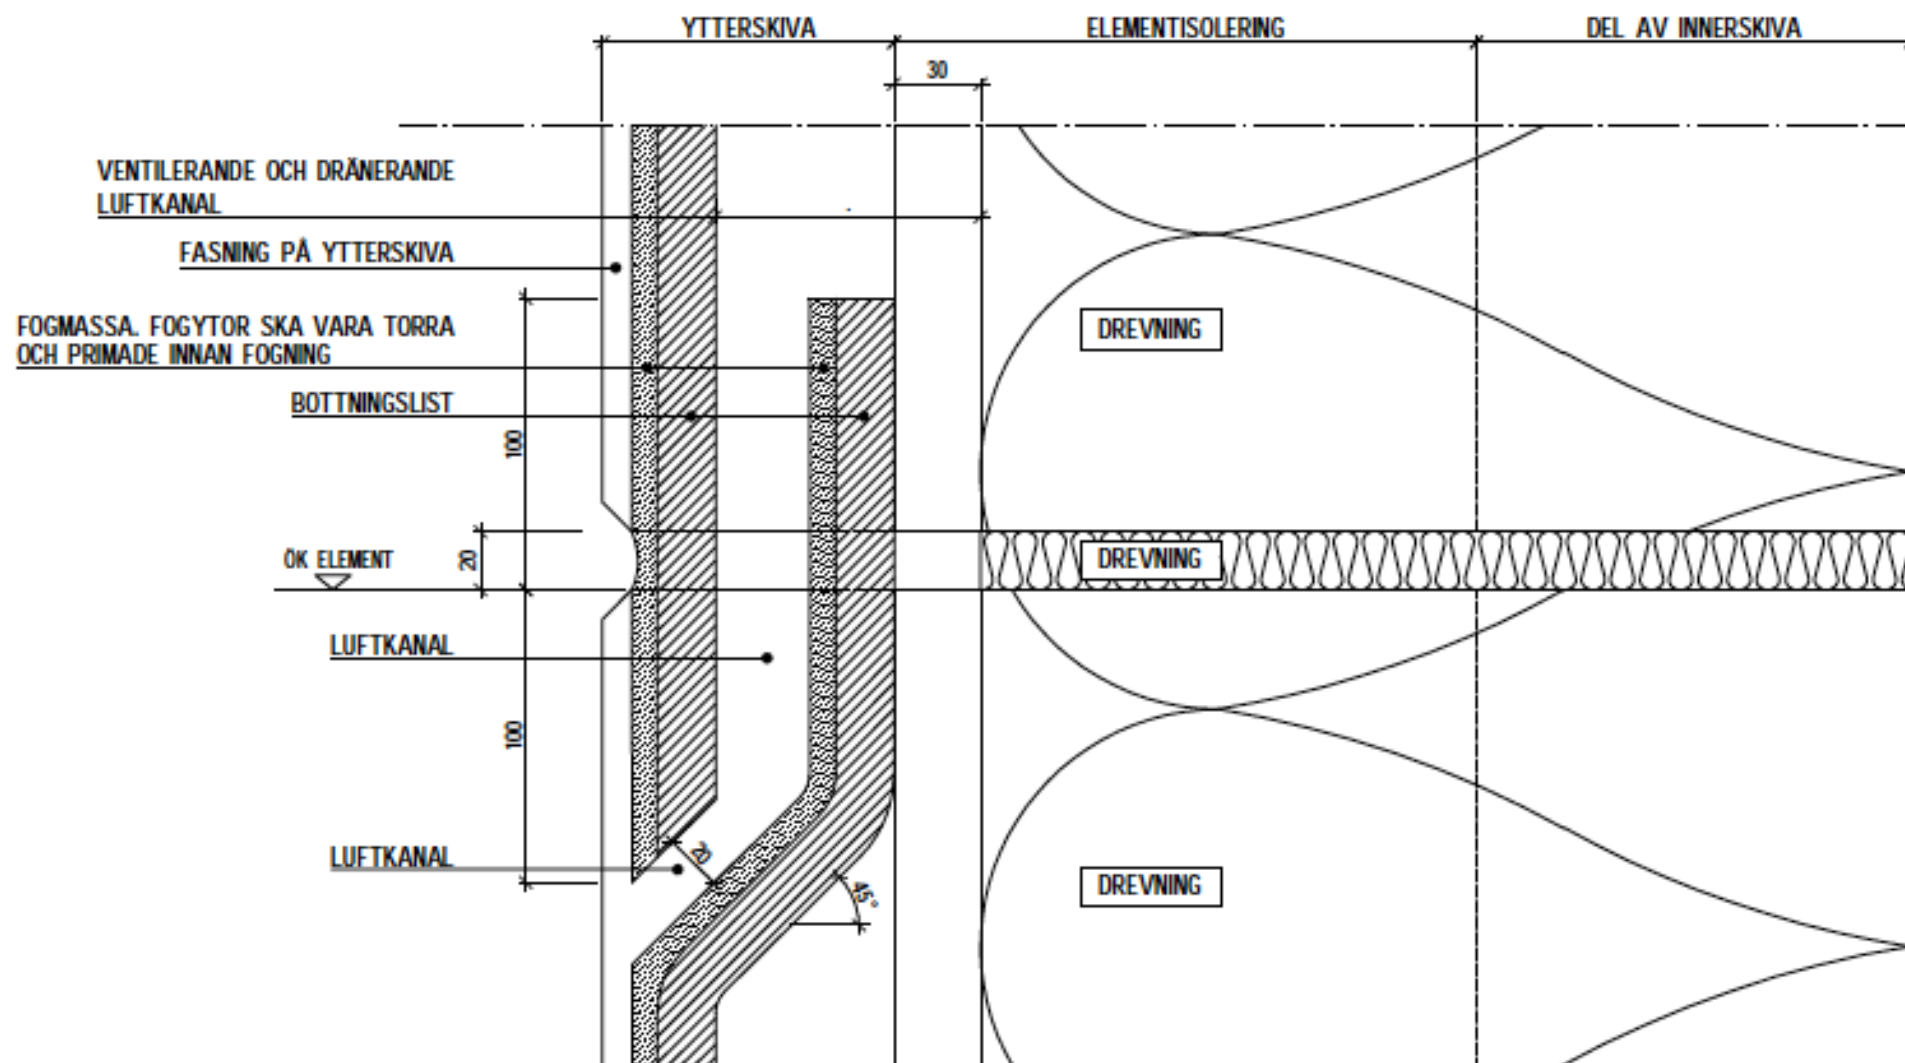

B- PRINCIPDETALJ VERTIKALA FOGAR I PREFAB YTTERVÄGG
1:2 VERTIKALSNITT.

SKALA 1:10

